


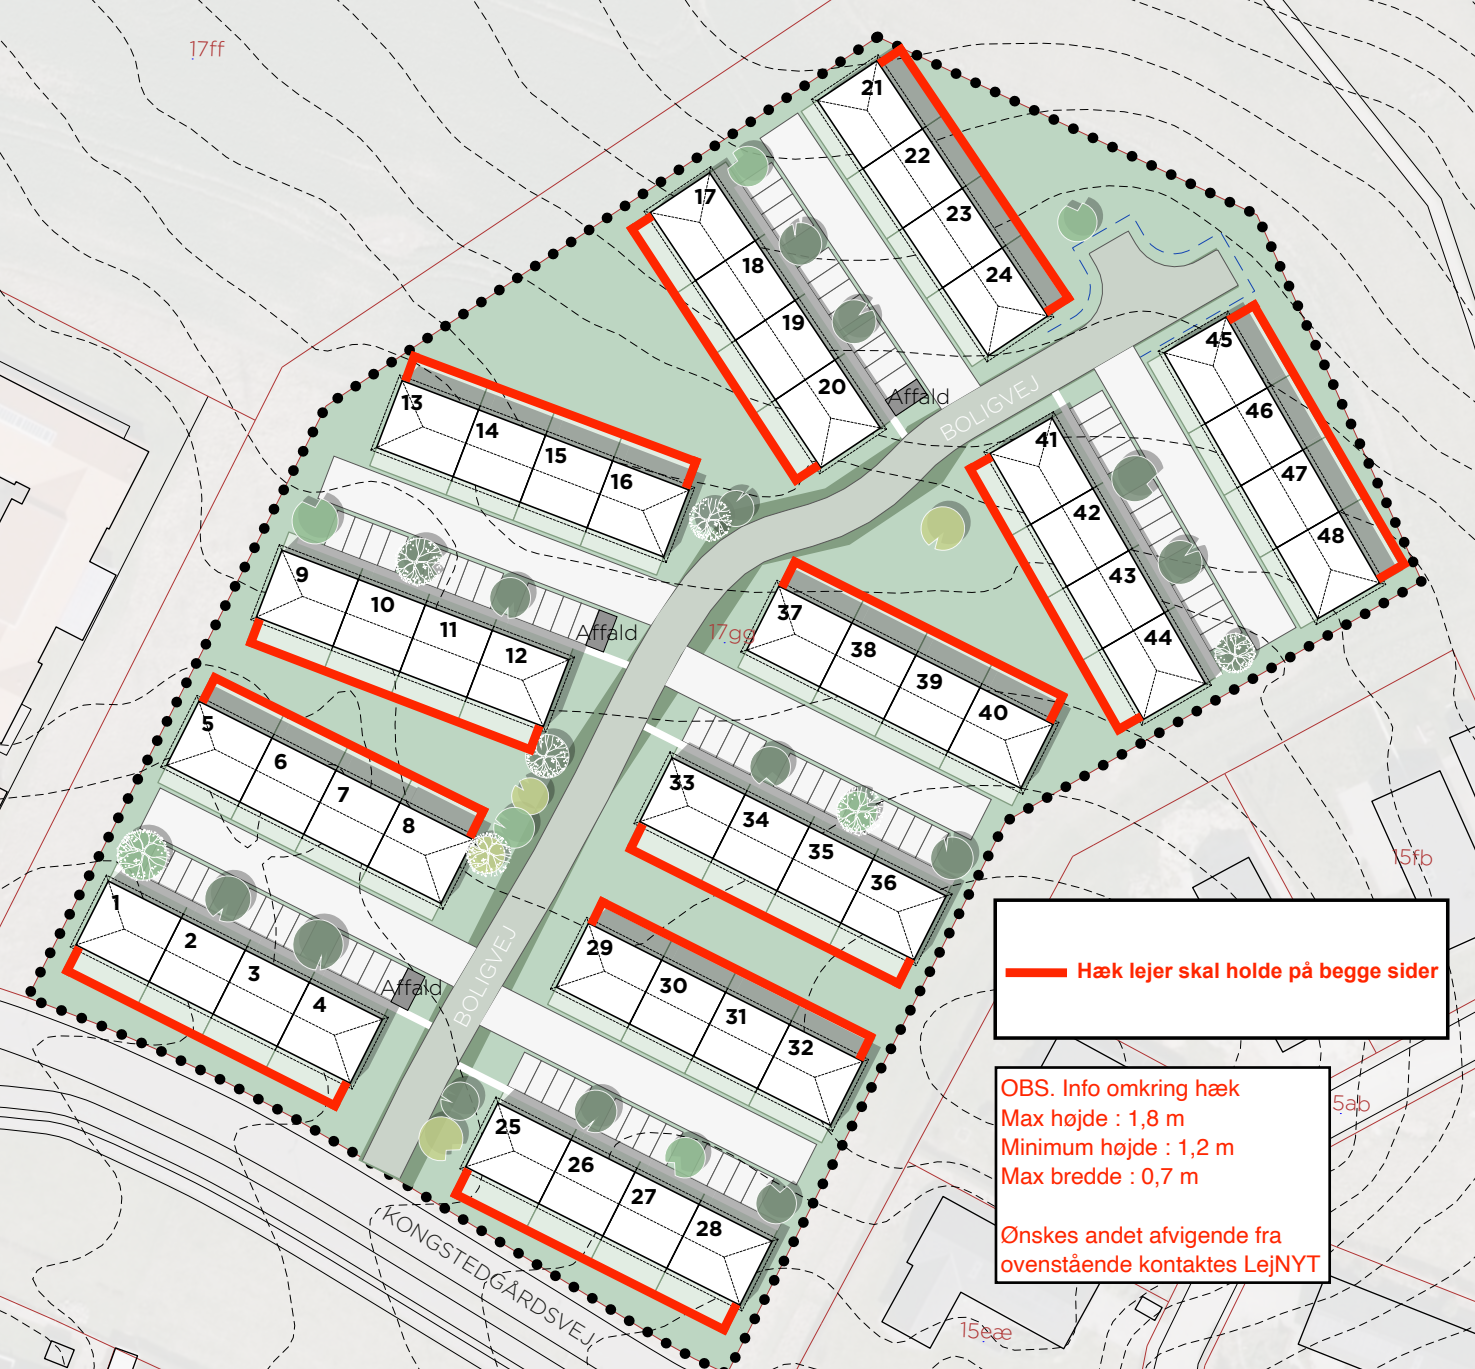

— Hæk lejer skal holde på begge sider

OBS. Info omkring hæk
Max højde : 1,8 m
Minimum højde : 1,2 m
Max bredde : 0,7 m

Ønskes andet afvigende fra
ovenstående kontaktes LejNYT